



พระราชกฤษฎีกา

กำหนดเขตที่ดินในบริเวณที่จะดำเนินการเพื่อกิจการขนส่งมวลชน
ในท้องที่เขตปทุมวัน เขตบางรัก เขตป้อมปราบศัตรูพ่าย เขตสัมพันธวงศ์ เขตพระนคร
เขตธนบุรี เขตบางกอกใหญ่ เขตภาษีเจริญ เขตจอมทอง
และเขตบางแค กรุงเทพมหานคร
พ.ศ. ๒๕๕๔

ภูมิพลอดุลยเดช ป.ร.

ให้ไว้ ณ วันที่ ๑๕ มิถุนายน พ.ศ. ๒๕๕๔
เป็นปีที่ ๖๖ ในรัชกาลปัจจุบัน

พระบาทสมเด็จพระปรมินทรมหาภูมิพลอดุลยเดช มีพระบรมราชโองการโปรดเกล้าฯ
ให้ประกาศว่า

โดยที่เป็นการสมควรกำหนดเขตที่ดินในบริเวณที่จะดำเนินการเพื่อกิจการขนส่งมวลชน
ในท้องที่เขตปทุมวัน เขตบางรัก เขตป้อมปราบศัตรูพ่าย เขตสัมพันธวงศ์ เขตพระนคร เขตธนบุรี
เขตบางกอกใหญ่ เขตภาษีเจริญ เขตจอมทอง และเขตบางแค กรุงเทพมหานคร เพื่อประโยชน์ในการ
ดำเนินกิจการขนส่งมวลชนตามโครงการรถไฟฟ้า สายสีน้ำเงิน ช่วงหัวลำโพง - บางแค

อาศัยอำนาจตามความในมาตรา ๑๘๗ ของรัฐธรรมนูญแห่งราชอาณาจักรไทย และมาตรา ๘
แห่งพระราชบัญญัติว่าด้วยการจัดหาอสังหาริมทรัพย์เพื่อกิจการขนส่งมวลชน พ.ศ. ๒๕๔๐ อันเป็นกฎหมาย
ที่มีบทบัญญัติบางประการเกี่ยวกับการจำกัดสิทธิและเสรีภาพของบุคคล ซึ่งมาตรา ๒๙ ประกอบกับ
มาตรา ๓๓ มาตรา ๓๔ และมาตรา ๔๑ ของรัฐธรรมนูญแห่งราชอาณาจักรไทย บัญญัติให้กระทำได้
โดยอาศัยอำนาจตามบทบัญญัติแห่งกฎหมาย จึงทรงพระกรุณาโปรดเกล้าฯ ให้ตราพระราชกฤษฎีกาขึ้นไว้
ดังต่อไปนี้

มาตรา ๑ พระราชกฤษฎีกานี้เรียกว่า “พระราชกฤษฎีกากำหนดเขตที่ดินในบริเวณที่จะดำเนินการเพื่อกิจการขนส่งมวลชน ในท้องที่เขตปทุมวัน เขตบางรัก เขตป้อมปราบศัตรูพ่าย เขตสัมพันธวงศ์ เขตพระนคร เขตธนบุรี เขตบางกอกใหญ่ เขตภาษีเจริญ เขตจอมทอง และเขตบางแค กรุงเทพมหานคร พ.ศ. ๒๕๕๔”

มาตรา ๒ พระราชกฤษฎีกานี้ให้ใช้บังคับตั้งแต่วันที่ ๗ กรกฎาคม ๒๕๕๔ เป็นต้นไป

มาตรา ๓ พระราชกฤษฎีกานี้ให้ใช้บังคับได้มีกำหนดสี่ปี

มาตรา ๔ ที่ดินที่จะดำเนินการเพื่อกิจการขนส่งมวลชนตามพระราชกฤษฎีกานี้ มีวัตถุประสงค์เพื่อประโยชน์ในการดำเนินกิจการขนส่งมวลชนตามโครงการรถไฟฟ้า สายสีน้ำเงิน ช่วงหัวลำโพง - บางแค

มาตรา ๕ ให้การรถไฟฟ้าขนส่งมวลชนแห่งประเทศไทยเป็นหน่วยงานที่ดำเนินการตามพระราชกฤษฎีกานี้

มาตรา ๖ เขตที่ดินในบริเวณที่จะดำเนินการเพื่อกิจการขนส่งมวลชนตามพระราชกฤษฎีกานี้ อยู่ในท้องที่เขตปทุมวัน เขตบางรัก เขตป้อมปราบศัตรูพ่าย เขตสัมพันธวงศ์ เขตพระนคร เขตธนบุรี เขตบางกอกใหญ่ เขตภาษีเจริญ เขตจอมทอง และเขตบางแค กรุงเทพมหานคร ภายในแนวเขตตามแผนที่ท้ายพระราชกฤษฎีกานี้

มาตรา ๗ ให้รัฐมนตรีว่าการกระทรวงคมนาคมรักษาการตามพระราชกฤษฎีกานี้

ผู้รับสนองพระบรมราชโองการ

อภิสิทธิ์ เวชชาชีวะ

นายกรัฐมนตรี

แผนที่ท้ายพระราชกฤษฎีกา

กำหนดเขตที่ดินในบริเวณที่จะดำเนินการเพื่อกิจการขนส่งมวลชน


ในท้องที่เขตปทุมวัน เขตบางรัก เขตป้อมปราบศัตรูพ่าย เขตสัมพันธวงศ์ เขตพระนคร เขตธนบุรี

เขตบางกอกใหญ่ เขตภาษีเจริญ เขตจอมทอง และเขตบางแค กรุงเทพมหานคร

พ.ศ. 2554

มาตราส่วน 1 : 50,000

0 1 2 3 4 กิโลเมตร

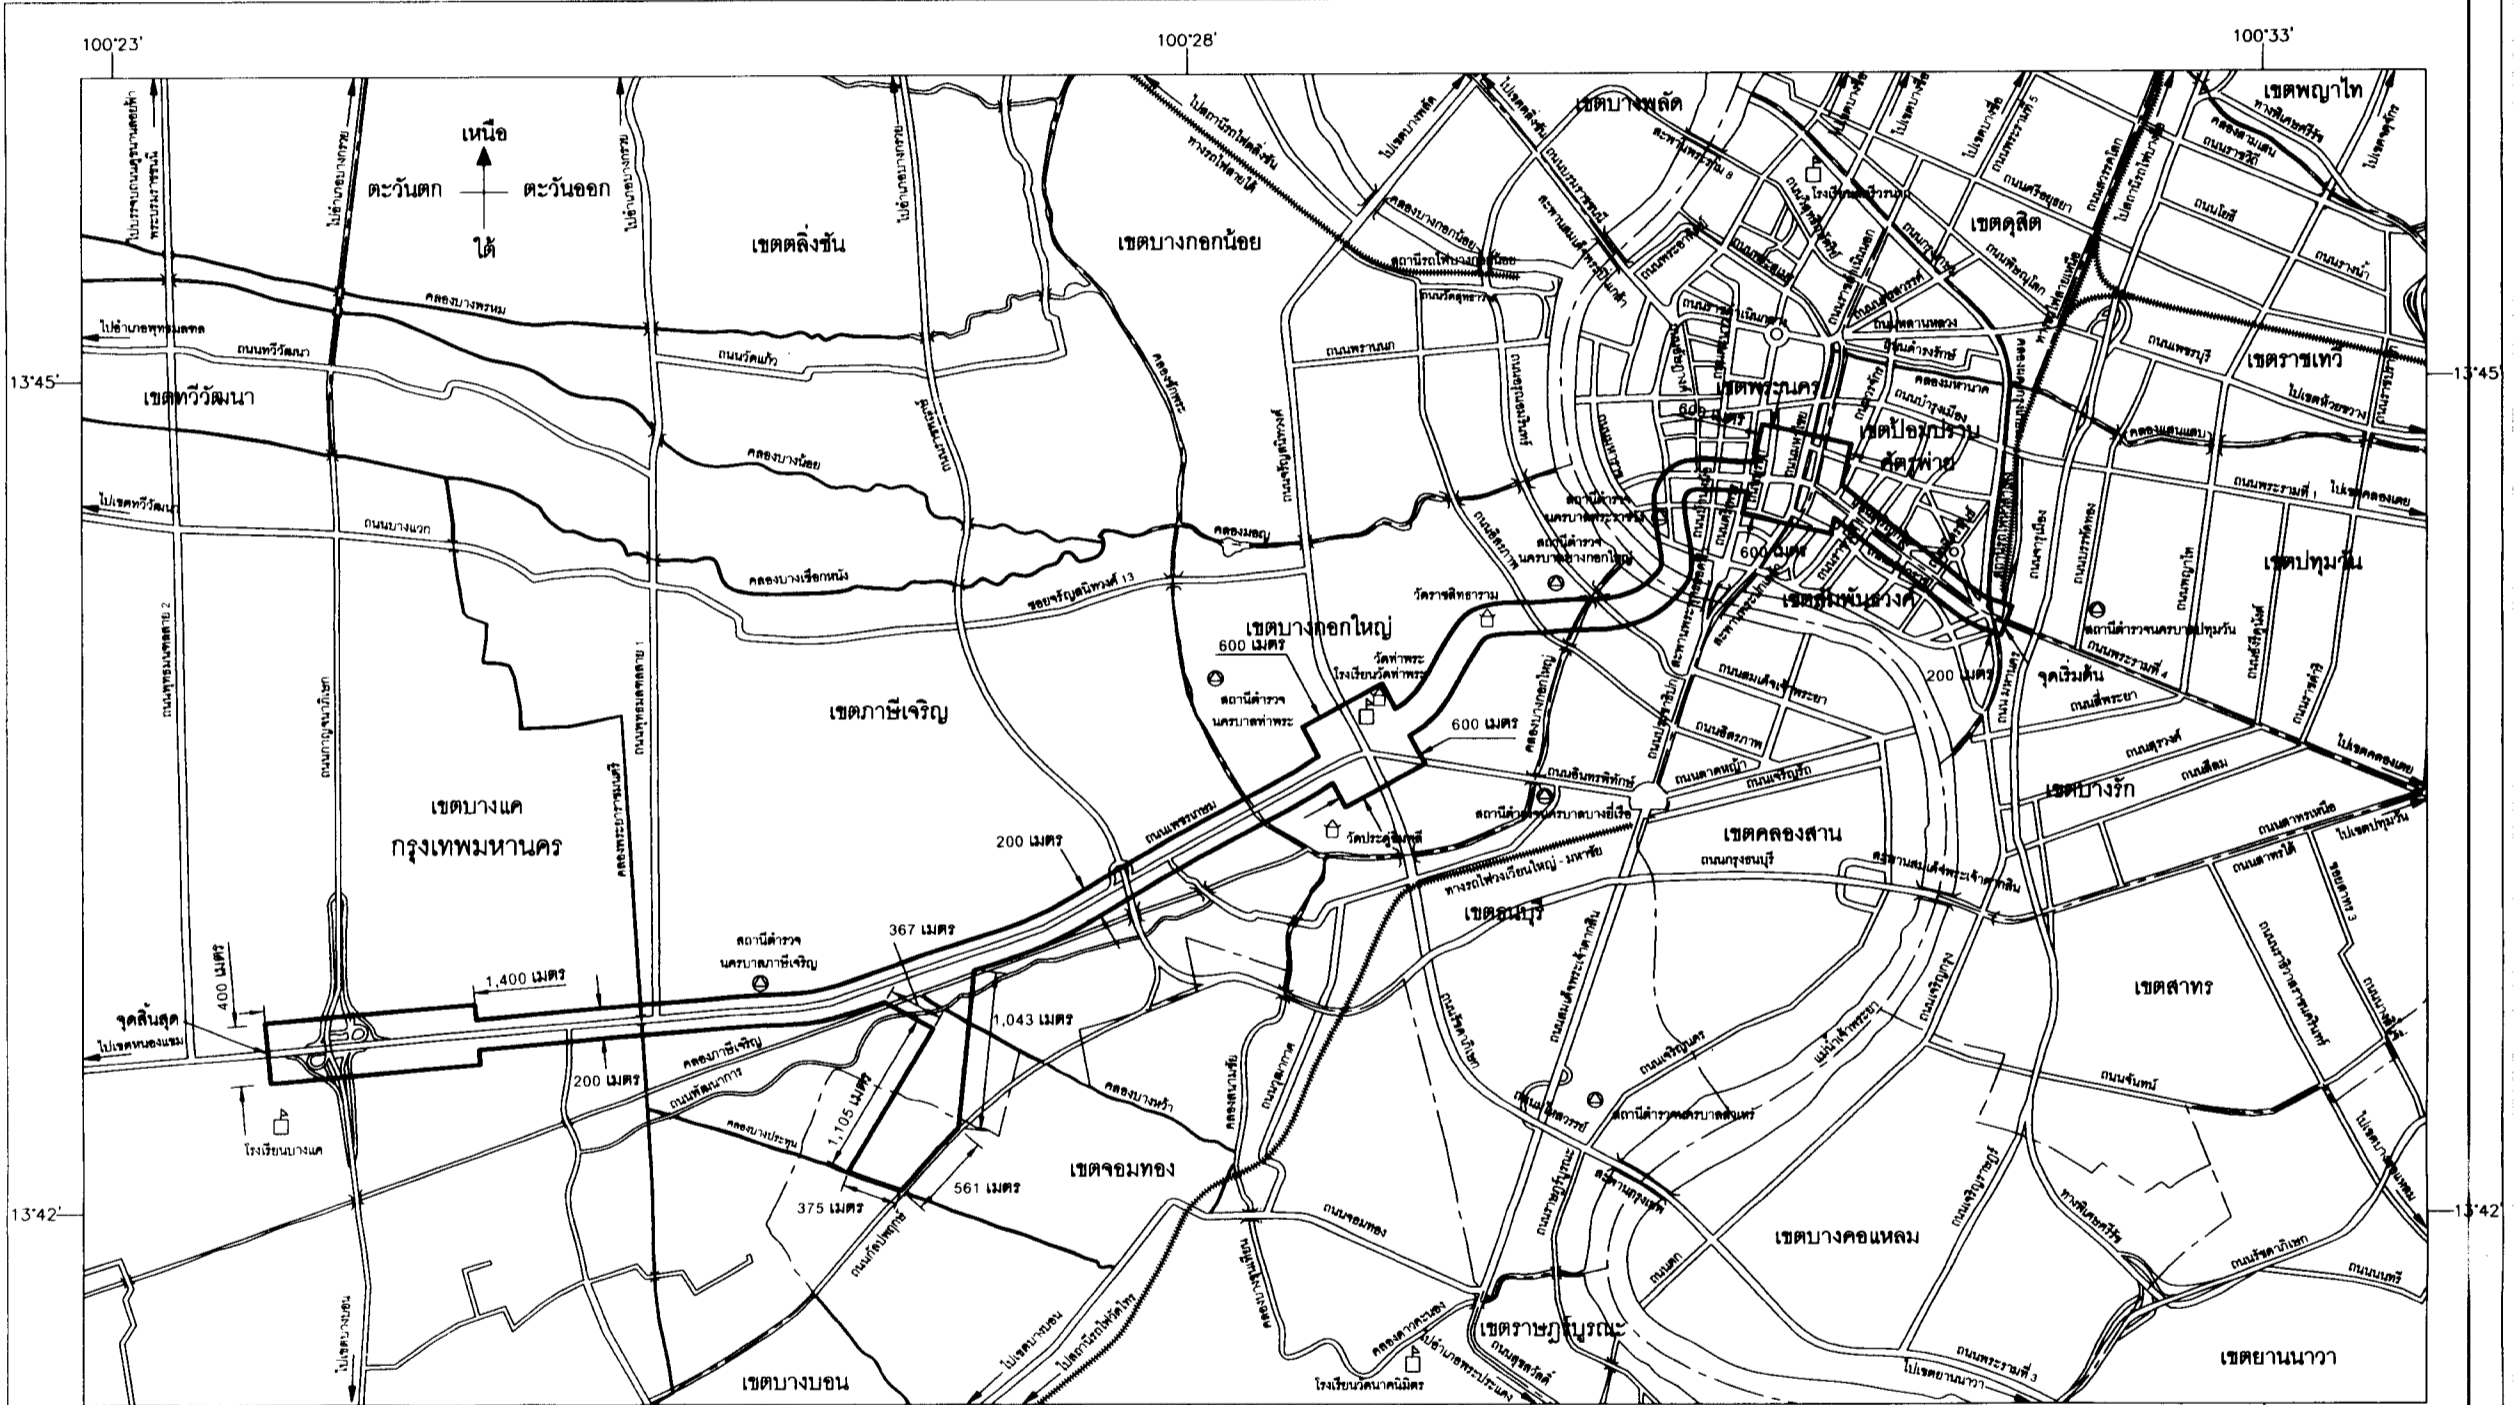

เครื่องหมาย

- แนวเขตที่ดินในบริเวณที่จะดำเนินการเพื่อกิจการขนส่งมวลชน
- เขตของเขต
- ทางหลวง ถนน ซอย
- ทางรถไฟ
- สะพาน
- แม่น้ำ คลอง ห้วย

- สถานที่ราชการ
- มหาวิทยาลัย วิทยาลัย โรงเรียน
- วัด ศาสนสถาน

(Signature)
นายปานเทพ ศรีไสว
ผู้อำนวยการฝ่ายกรรมสิทธิ์ที่ดิน
(Signature)
(นายธนชาติ แย้มสอาด)

รองผู้ว่าการการรถไฟฟ้าขนส่งมวลชนแห่งประเทศไทย (ปฏิบัติการ)
รักษาการแทน ผู้ว่าการการรถไฟฟ้าขนส่งมวลชนแห่งประเทศไทย

หมายเหตุ :- เหตุผลในการประกาศใช้พระราชกฤษฎีกานี้ คือ เนื่องจากการสำรวจที่ดินเพื่อดำเนินการกิจการขนส่งมวลชนตามพระราชกฤษฎีกากำหนดเขตที่ดินในบริเวณที่จะดำเนินการเพื่อกิจการขนส่งมวลชน ในท้องที่เขตปทุมวัน เขตบางรัก เขตป้อมปราบศัตรูพ่าย เขตสัมพันธวงศ์ เขตพระนคร เขตธนบุรี เขตบางกอกใหญ่ เขตภาษีเจริญ เขตจอมทอง และเขตบางแค กรุงเทพมหานคร พ.ศ. ๒๕๕๐ เพื่อประโยชน์ในการดำเนินกิจการขนส่งมวลชนตามโครงการรถไฟฟ้า สายสีน้ำเงิน ช่วงหัวลำโพง - บางแค ยังไม่แล้วเสร็จ สมควรกำหนดเขตที่ดินในบริเวณที่จะดำเนินการเพื่อกิจการขนส่งมวลชน ในท้องที่เขตปทุมวัน เขตบางรัก เขตป้อมปราบศัตรูพ่าย เขตสัมพันธวงศ์ เขตพระนคร เขตธนบุรี เขตบางกอกใหญ่ เขตภาษีเจริญ เขตจอมทอง และเขตบางแค กรุงเทพมหานคร เพื่อให้พนักงานเจ้าหน้าที่มีอำนาจดำเนินการสำรวจเพื่อทราบข้อเท็จจริงเกี่ยวกับสภาพลักษณะ และการเข้าใช้ประโยชน์บน เหนือ หรือใต้พื้นดินหรือพื้นน้ำ เพื่อการวางแผนหรือออกแบบกิจการขนส่งมวลชนในบริเวณดังกล่าวต่อไปได้อีกสี่ปี จึงจำเป็นต้องตราพระราชกฤษฎีกานี้