



พระราชกฤษฎีกา

กำหนดเขตที่ดินในบริเวณที่จะเวนคืน

ในท้องที่เขตจตุจักร เขตห้วยขวาง เขตวังทองหลาง เขตบางกะปิ เขตสวนหลวง

เขตประเวศ เขตบางนา กรุงเทพมหานคร และอำเภอบางพลี

อำเภอเมืองสมุทรปราการ จังหวัดสมุทรปราการ

พ.ศ. ๒๕๕๘

ภูมิพลอดุลยเดช ป.ร.

ให้ไว้ ณ วันที่ ๒๘ กันยายน พ.ศ. ๒๕๕๘

เป็นปีที่ ๗๐ ในรัชกาลปัจจุบัน

พระบาทสมเด็จพระปรมินทรมหาภูมิพลอดุลยเดช มีพระบรมราชโองการโปรดเกล้าฯ ให้ประกาศว่า

โดยที่เป็นการสมควรกำหนดเขตที่ดินในบริเวณที่จะเวนคืน ในท้องที่เขตจตุจักร เขตห้วยขวาง เขตวังทองหลาง เขตบางกะปิ เขตสวนหลวง เขตประเวศ เขตบางนา กรุงเทพมหานคร และอำเภอบางพลี อำเภอเมืองสมุทรปราการ จังหวัดสมุทรปราการ เพื่อดำเนินกิจการรถไฟฟ้าในส่วนที่เกี่ยวข้องกับการจัดสร้าง โครงการขนส่งด้วยระบบรถไฟฟ้า สถานีจอดรถสำหรับผู้โดยสาร และกิจการอื่นที่เกี่ยวข้องกับกิจการ รถไฟฟ้าตามโครงการรถไฟฟ้า สายสีเหลือง ช่วงลาดพร้าว - สำโรง

อาศัยอำนาจตามความในมาตรา ๒๒ ของรัฐธรรมนูญแห่งราชอาณาจักรไทย (ฉบับชั่วคราว) พุทธศักราช ๒๕๕๗ กับมาตรา ๕ วรรคสาม และมาตรา ๖ แห่งพระราชบัญญัติว่าด้วยการเวนคืนอสังหาริมทรัพย์ พ.ศ. ๒๕๓๐ ประกอบกับมาตรา ๓๕ วรรคหนึ่ง แห่งพระราชบัญญัติการรถไฟฟ้าขนส่งมวลชนแห่งประเทศไทย พ.ศ. ๒๕๔๓ จึงทรงพระกรุณาโปรดเกล้าฯ ให้ตราพระราชกฤษฎีกาขึ้นไว้ ดังต่อไปนี้

มาตรา ๑ พระราชกฤษฎีกานี้เรียกว่า “พระราชกฤษฎีกากำหนดเขตที่ดินในบริเวณที่
ที่จะเวนคืน ในท้องที่เขตจตุจักร เขตห้วยขวาง เขตวังทองหลาง เขตบางกะปิ เขตสวนหลวง เขตประเวศ
เขตบางนา กรุงเทพมหานคร และอำเภอบางพลี อำเภอเมืองสมุทรปราการ จังหวัดสมุทรปราการ
พ.ศ. ๒๕๕๘”

มาตรา ๒ พระราชกฤษฎีกานี้ให้ใช้บังคับตั้งแต่วันถัดจากวันประกาศในราชกิจจานุเบกษา
เป็นต้นไป

มาตรา ๓ พระราชกฤษฎีกานี้ให้ใช้บังคับได้มีกำหนดสี่ปี

มาตรา ๔ ที่ดินที่จะเวนคืนตามพระราชกฤษฎีกานี้มีวัตถุประสงค์เพื่อดำเนินกิจการ
รถไฟฟ้า ในส่วนที่เกี่ยวกับการจัดสร้างโครงการขนส่งด้วยระบบรถไฟฟ้า สถานที่จอดรถสำหรับผู้โดยสาร
และกิจการอื่นที่เกี่ยวข้องกับกิจการรถไฟฟ้าตามโครงการรถไฟฟ้า สายสีเหลือง ช่วงลาดพร้าว - สำโรง

มาตรา ๕ ให้ผู้ว่าการการรถไฟฟ้าขนส่งมวลชนแห่งประเทศไทยเป็นเจ้าหน้าที่เวนคืน
ตามพระราชกฤษฎีกานี้

มาตรา ๖ เขตที่ดินในบริเวณที่ที่จะเวนคืนตามพระราชกฤษฎีกานี้ อยู่ในท้องที่เขตจตุจักร
เขตห้วยขวาง เขตวังทองหลาง เขตบางกะปิ เขตสวนหลวง เขตประเวศ เขตบางนา กรุงเทพมหานคร
และอำเภอบางพลี อำเภอเมืองสมุทรปราการ จังหวัดสมุทรปราการ ภายในแนวเขตตามแผนที่ท้าย
พระราชกฤษฎีกานี้

มาตรา ๗ ให้รัฐมนตรีว่าการกระทรวงคมนาคมรักษาการตามพระราชกฤษฎีกานี้

ผู้รับสนองพระบรมราชโองการ


พลเอก ประยุทธ์ จันทร์โอชา

นายกรัฐมนตรี

แผนที่ท้ายพระราชกฤษฎีกา
กำหนดเขตที่ดินในบริเวณที่จะเวนคืน

ในท้องที่เขตจตุจักร เขตห้วยขวาง เขตวังทองหลาง เขตบางกะปิ เขตสวนหลวง เขตประเวศ เขตบางนา กรุงเทพมหานคร และอำเภอบางพลี อำเภอมืองสมุทรปราการ จังหวัดสมุทรปราการ

พ.ศ. 2558
มาตราส่วน 1:50,000
0 1 2 3 4 กิโลเมตร

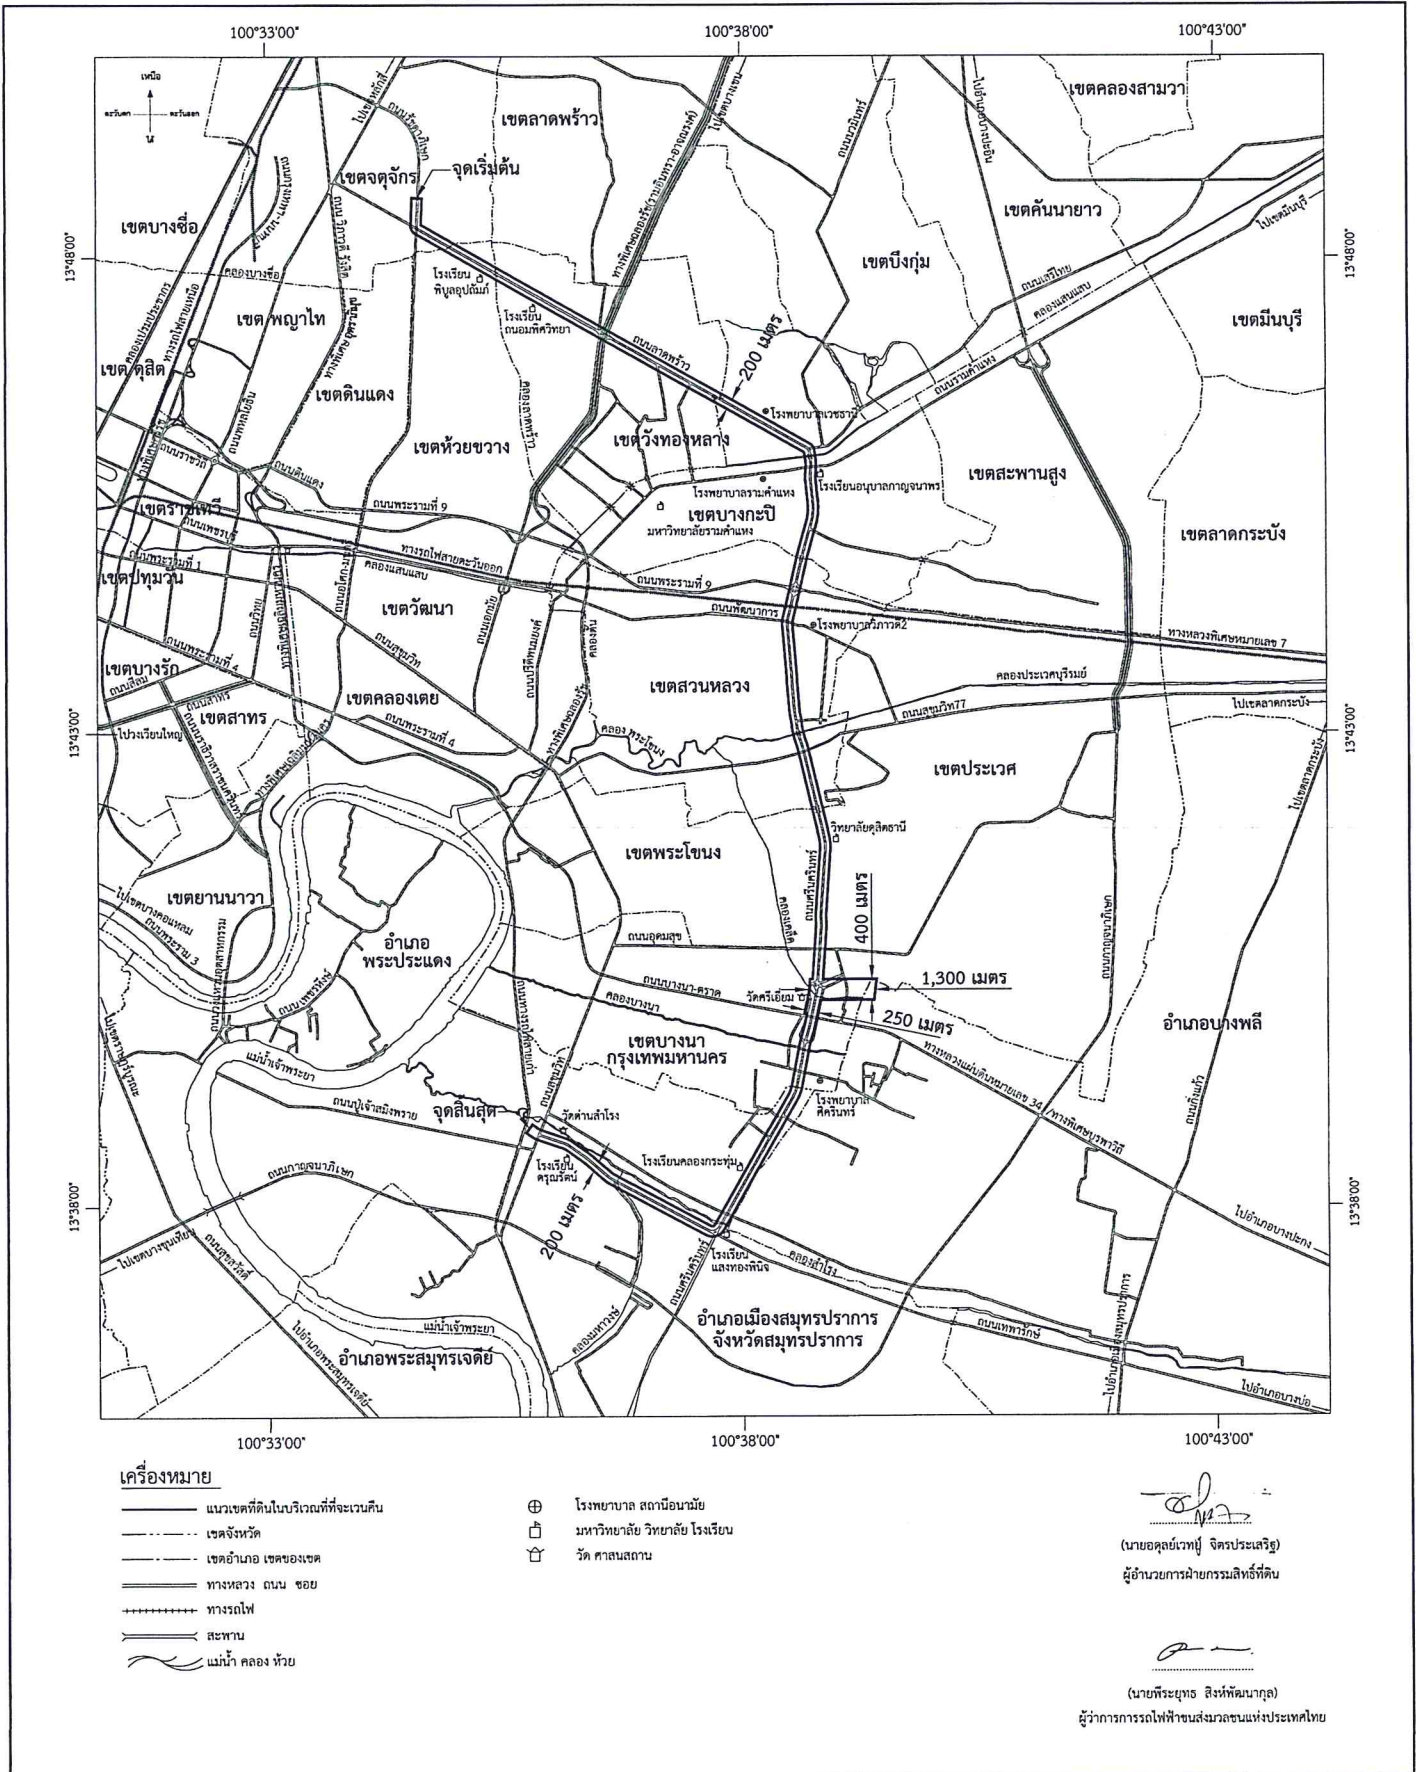

หมายเหตุ :- เหตุผลในการประกาศใช้พระราชกฤษฎีกาฉบับนี้ คือ เนื่องจากมีความจำเป็นต้องดำเนินกิจการ
รถไฟฟ้า ในส่วนที่เกี่ยวกับการจัดสร้างโครงการขนส่งด้วยระบบรถไฟฟ้า สถานีจอดรถสำหรับผู้โดยสาร
และกิจการอื่นที่เกี่ยวข้องกับกิจการรถไฟฟ้าตามโครงการรถไฟฟ้า สายสีเหลือง ช่วงลาดพร้าว - สำโรง
ในท้องที่เขตจตุจักร เขตห้วยขวาง เขตวังทองหลาง เขตบางกะปิ เขตสวนหลวง เขตประเวศ เขตบางนา
กรุงเทพมหานคร และอำเภอบางพลี อำเภอเมืองสมุทรปราการ จังหวัดสมุทรปราการ เพื่ออำนวยความสะดวก
และความรวดเร็วแก่การจราจรและการขนส่งอันเป็นกิจการสาธารณูปโภค สมควรกำหนดเขตที่ดินในบริเวณที่
ที่จะเวนคืนในท้องที่ดังกล่าว เพื่อให้เจ้าหน้าที่หรือผู้ซึ่งได้รับมอบหมายจากเจ้าหน้าที่ที่มีสิทธิเข้าไปทำการสำรวจ
และเพื่อทราบข้อเท็จจริงเกี่ยวกับสิ่งฮาริมทรัพย์ที่จะต้องเวนคืนที่แน่นอน จึงจำเป็นต้องตราพระราชกฤษฎีกานี้